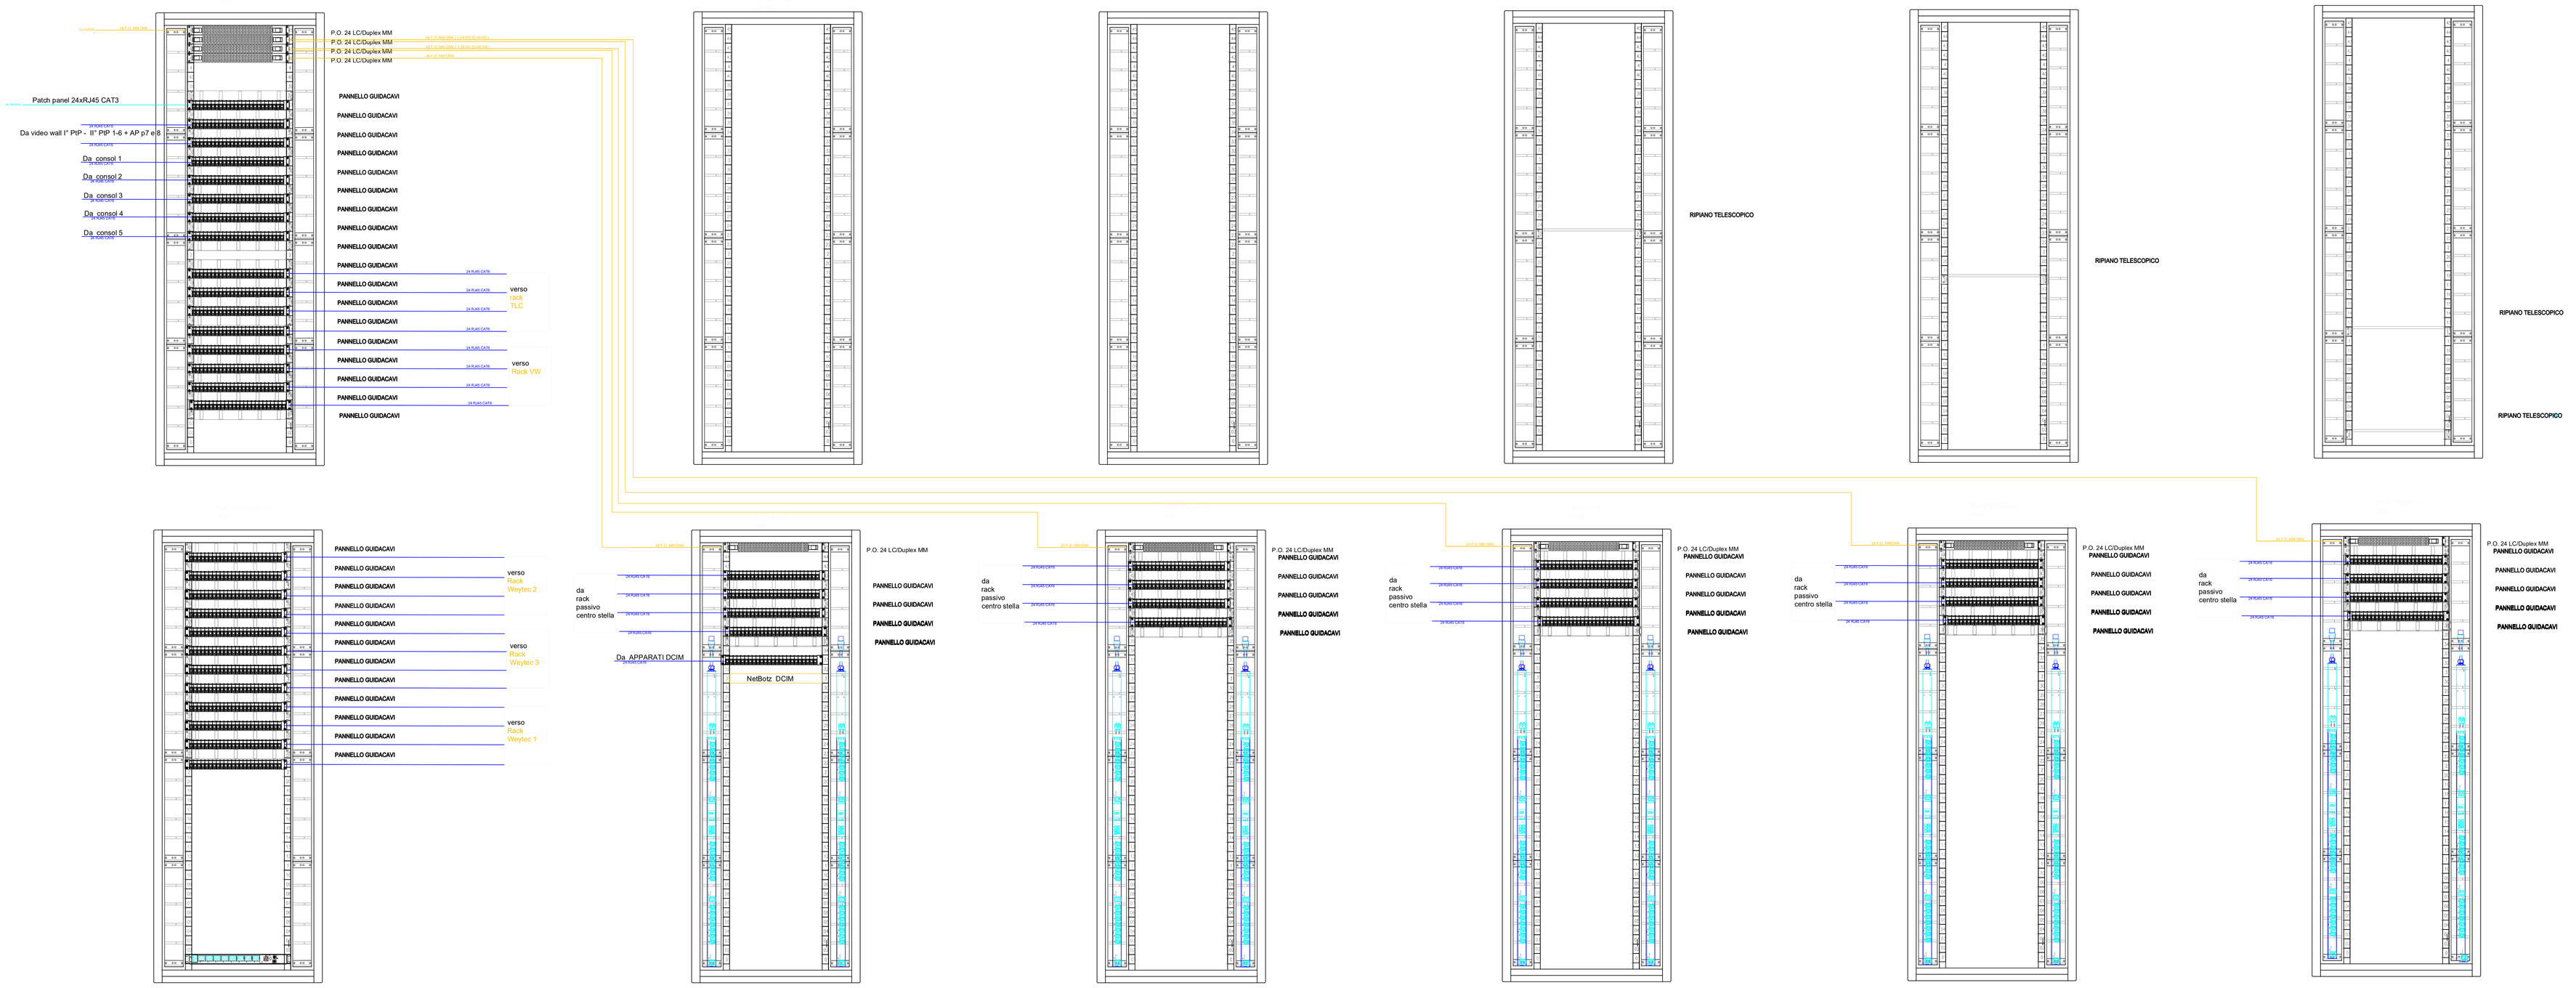

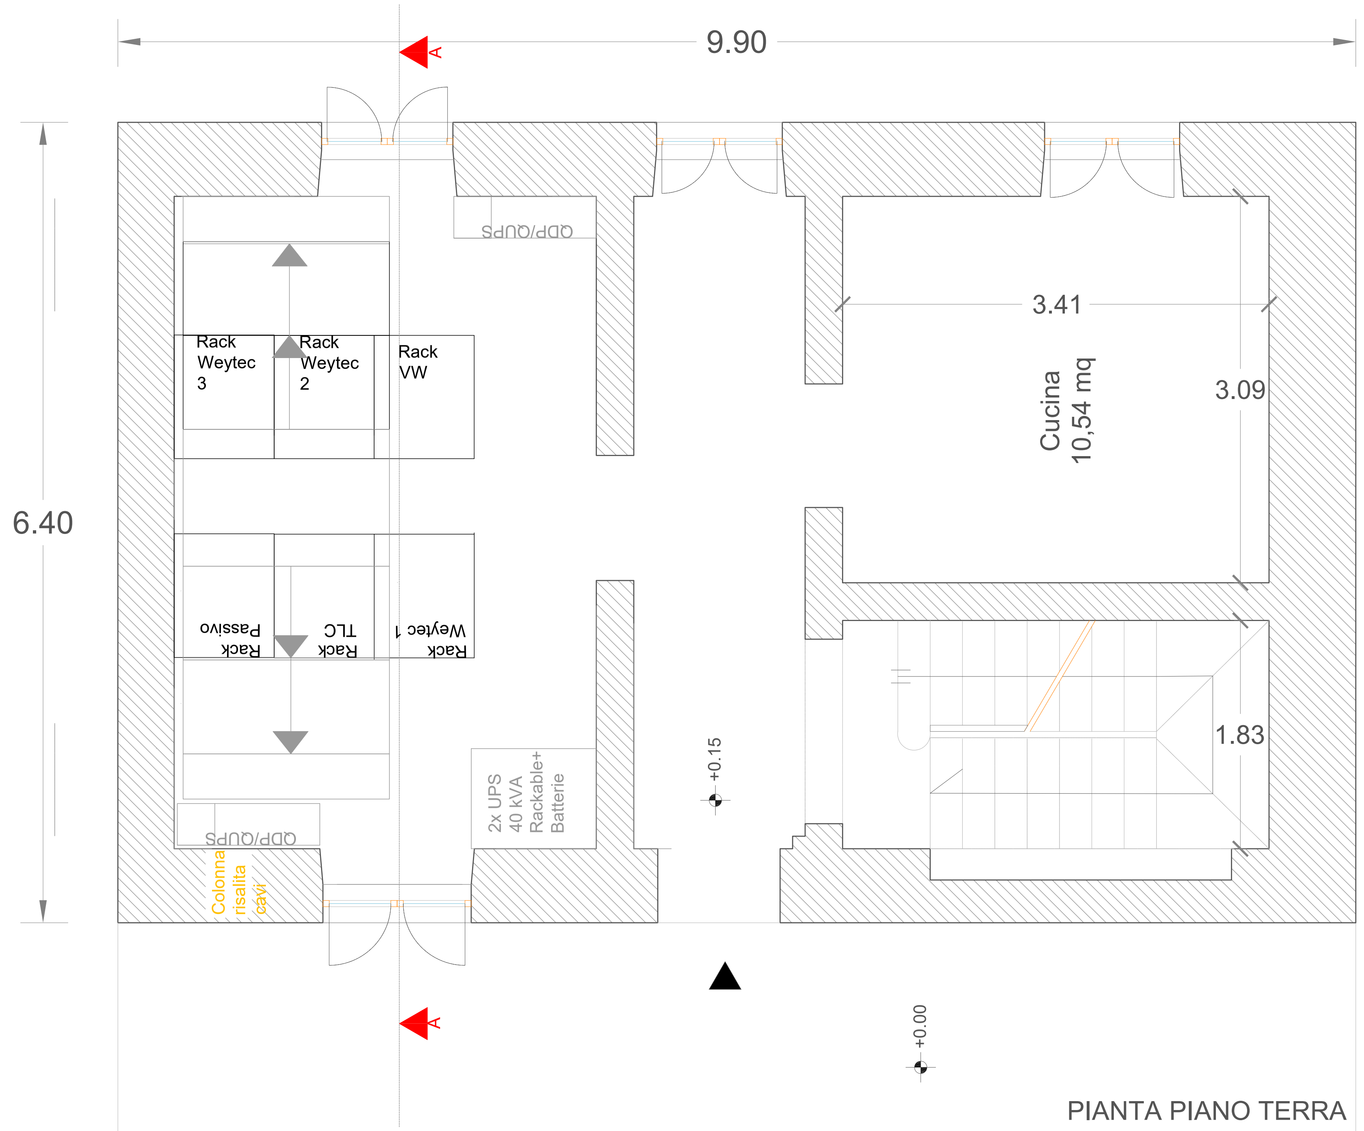

PIANTA PIANO TERRA

PROGETTO CCT
FRATTAMAGGIORE

Medielettra & C. sas Tecnologie al servizio dell'ugorà

Impianti elettrici civili ed industriali

REVISIONI

N.	DATA	DESCRIZIONE	ELABORATO	VERIFICATO	APPROVATO
0	05/08/2024	AS BUILT	C.Cascino	A.Badalamenti	A.Badalamenti

COMUNE DI:	FRATTAMAGGIORE
COMMITTENTE:	TERNA RETE ITALIA SPA
LIVELLO DI PROGETTAZIONE:	ESECUTIVA

N° DI COMMESSA FORNITORE	Il Direttore tecnico	Il Progettista	N° DI CONTRATTO
			DATA CONTRATTO
			N° DI GARA
DATA COMMESSA FORNITORE			CIG
30/09/2021			CUP

NUMERO E DATA ORDINE:

MOTIVO DELL'INVIO: ☐ PER ACCETTAZIONE

SCALA DI STAMPA: | SOSTITUISCE IL: | SOSTITUITO DAL:

REVISIONI

N.	DATA	ESAMINATO TERNA / EST.	ACCETTATO UNITA' TERNA	RIFERIMENTO ACCETTAZIONE

TIPOLOGIA DELL'ELABORATO	CODIFICA DELL'ELABORATO
Disegno	Terna Rete Italia — TERNA GROUP
PROGETTO	TITOLO
**********	Stazione elettrica Frattamaggiore CCT-DS Infrastruttura di rete CED e CCT-DS
RICAVATO DAL DOC. TERNA	
CLASSIFICAZIONE DI SICUREZZA	

NOME DEL FILE	SCALA CAD	FORMATO	SCALA	FOGLIO
cabling.dwg	1 unità = 10 mm	A0	adattata alla stampa	1 / 1

Questo documento contiene informazioni di proprietà Terna S.p.A. e deve essere utilizzato esclusivamente dal destinatario in relazione alle finalità per le quali è stato ricevuto. E' vietata qualsiasi forma di riproduzione o di divulgazione senza l'esplicito consenso di Terna Rete Italia S.p.A.

This document contains information proprietary to Terna S.p.A. and it will have to be used exclusively for the purposes for which it has been furnished. Whichever shape of spreading or reproduction without the written permission of Terna Rete Italia S.p.A. is prohibit.

Medielettra di Badalamenti Angelo & C. S.a.s.
Via Ugo La Malfa n°61b - 90014 Casteldaccia -PA-P.IVA04030650826
Tel: n°0039091941864 fax: n°0039091942059
www.Medielettra.it - info@medielettra.it